

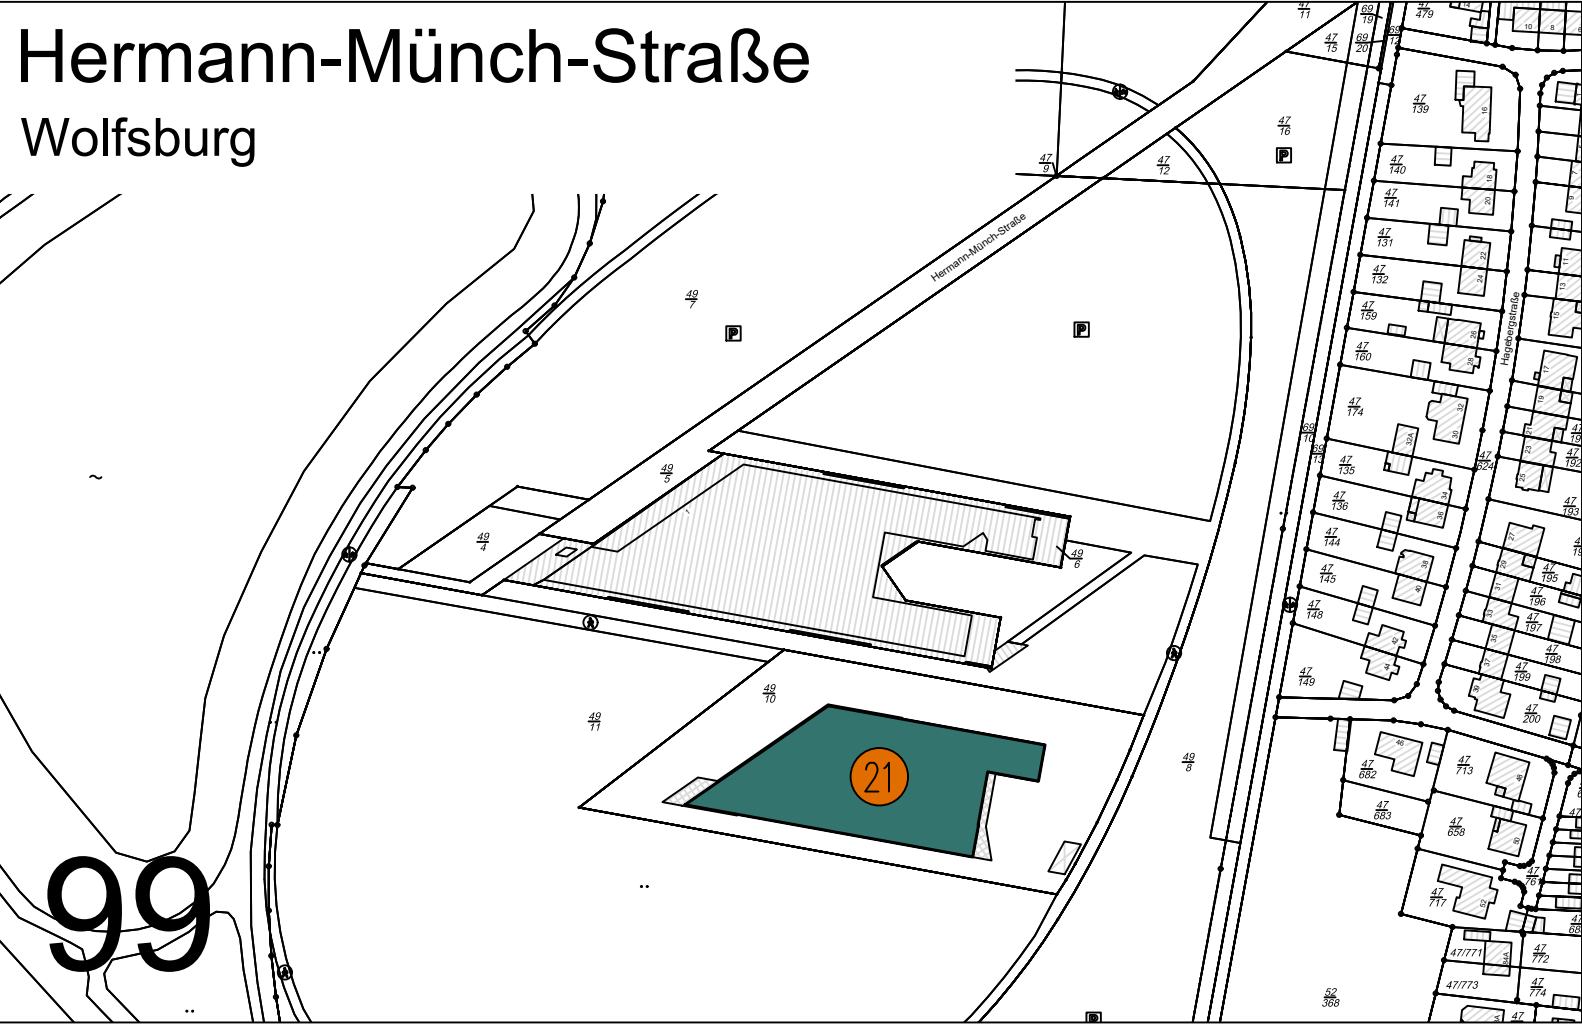
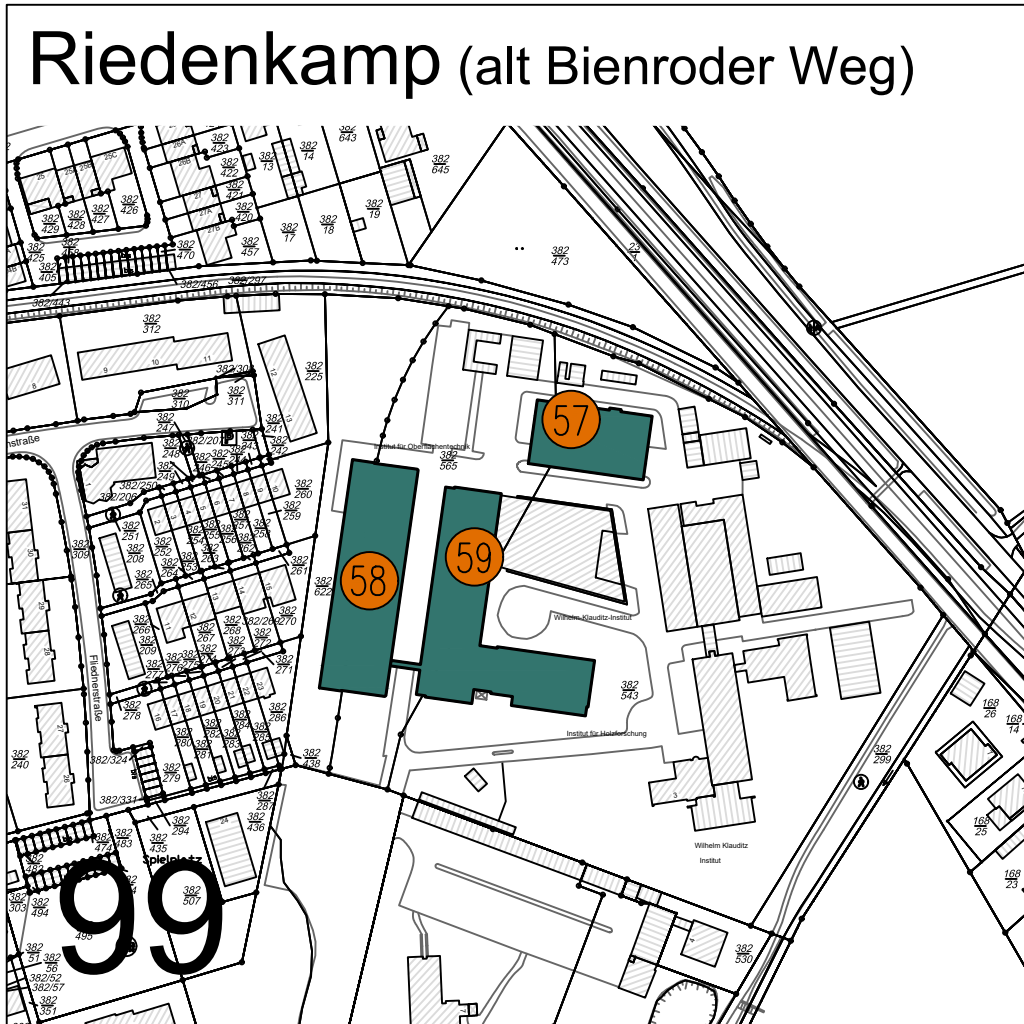
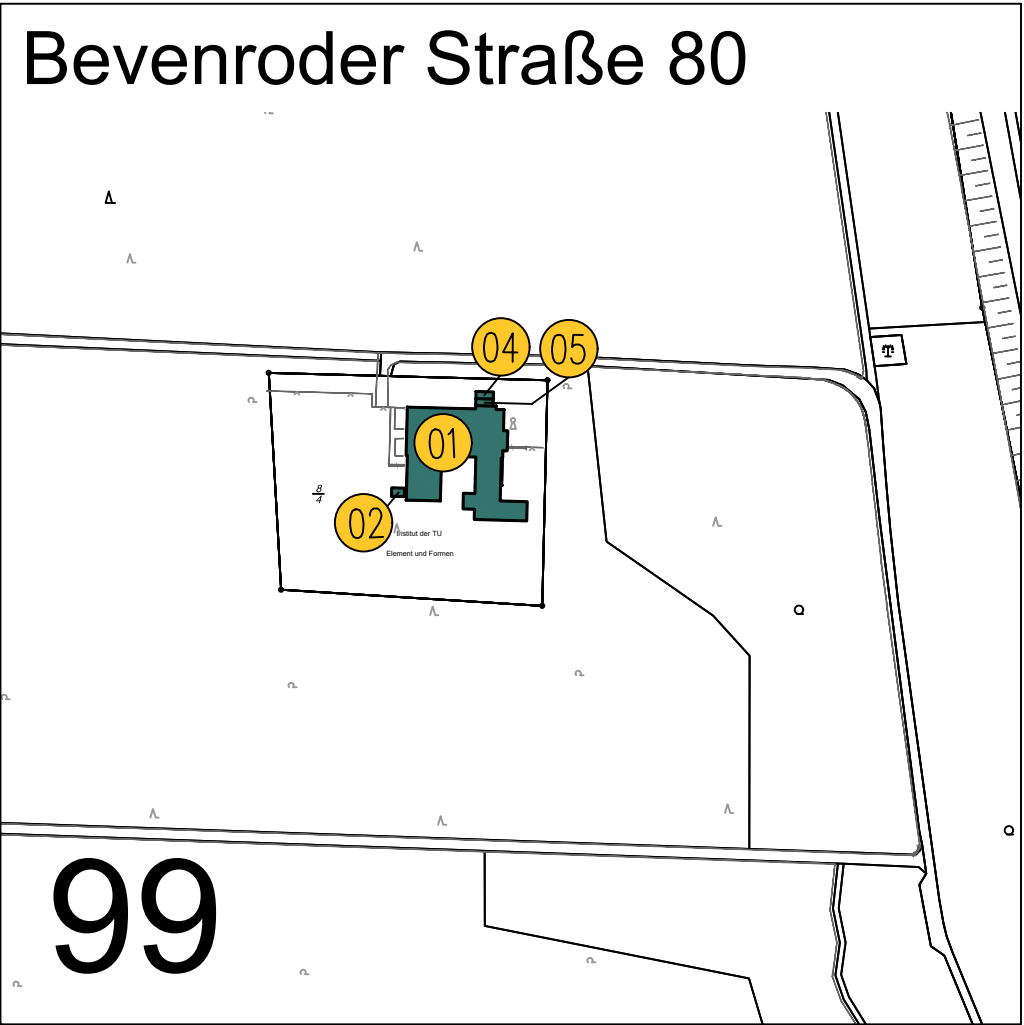
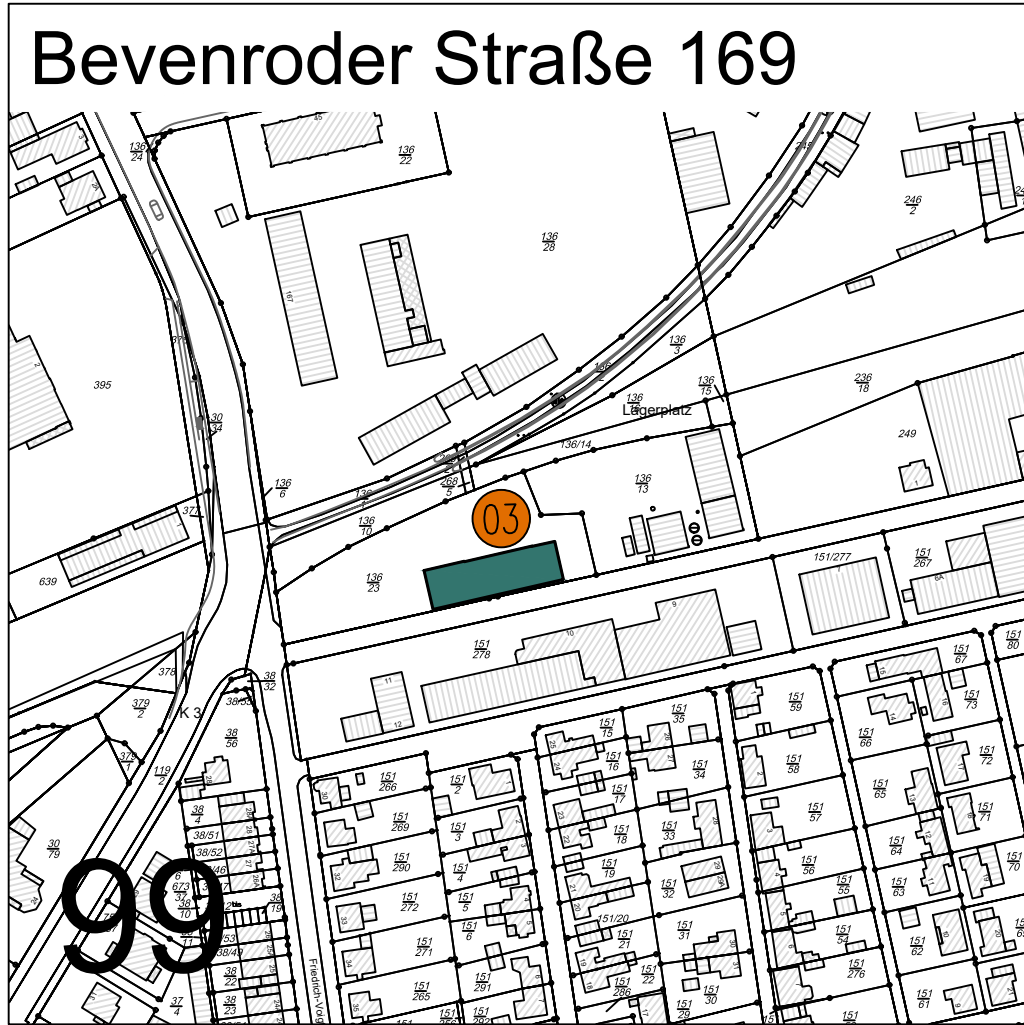
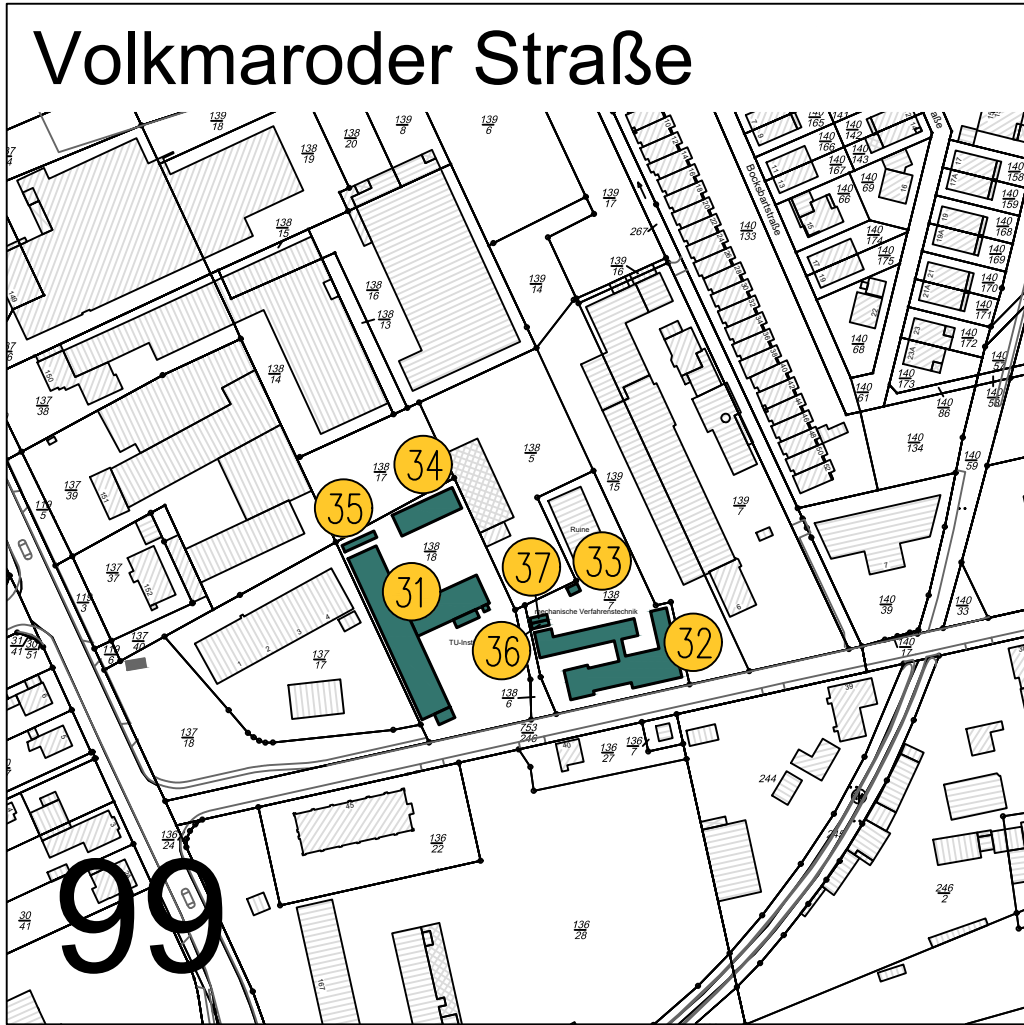
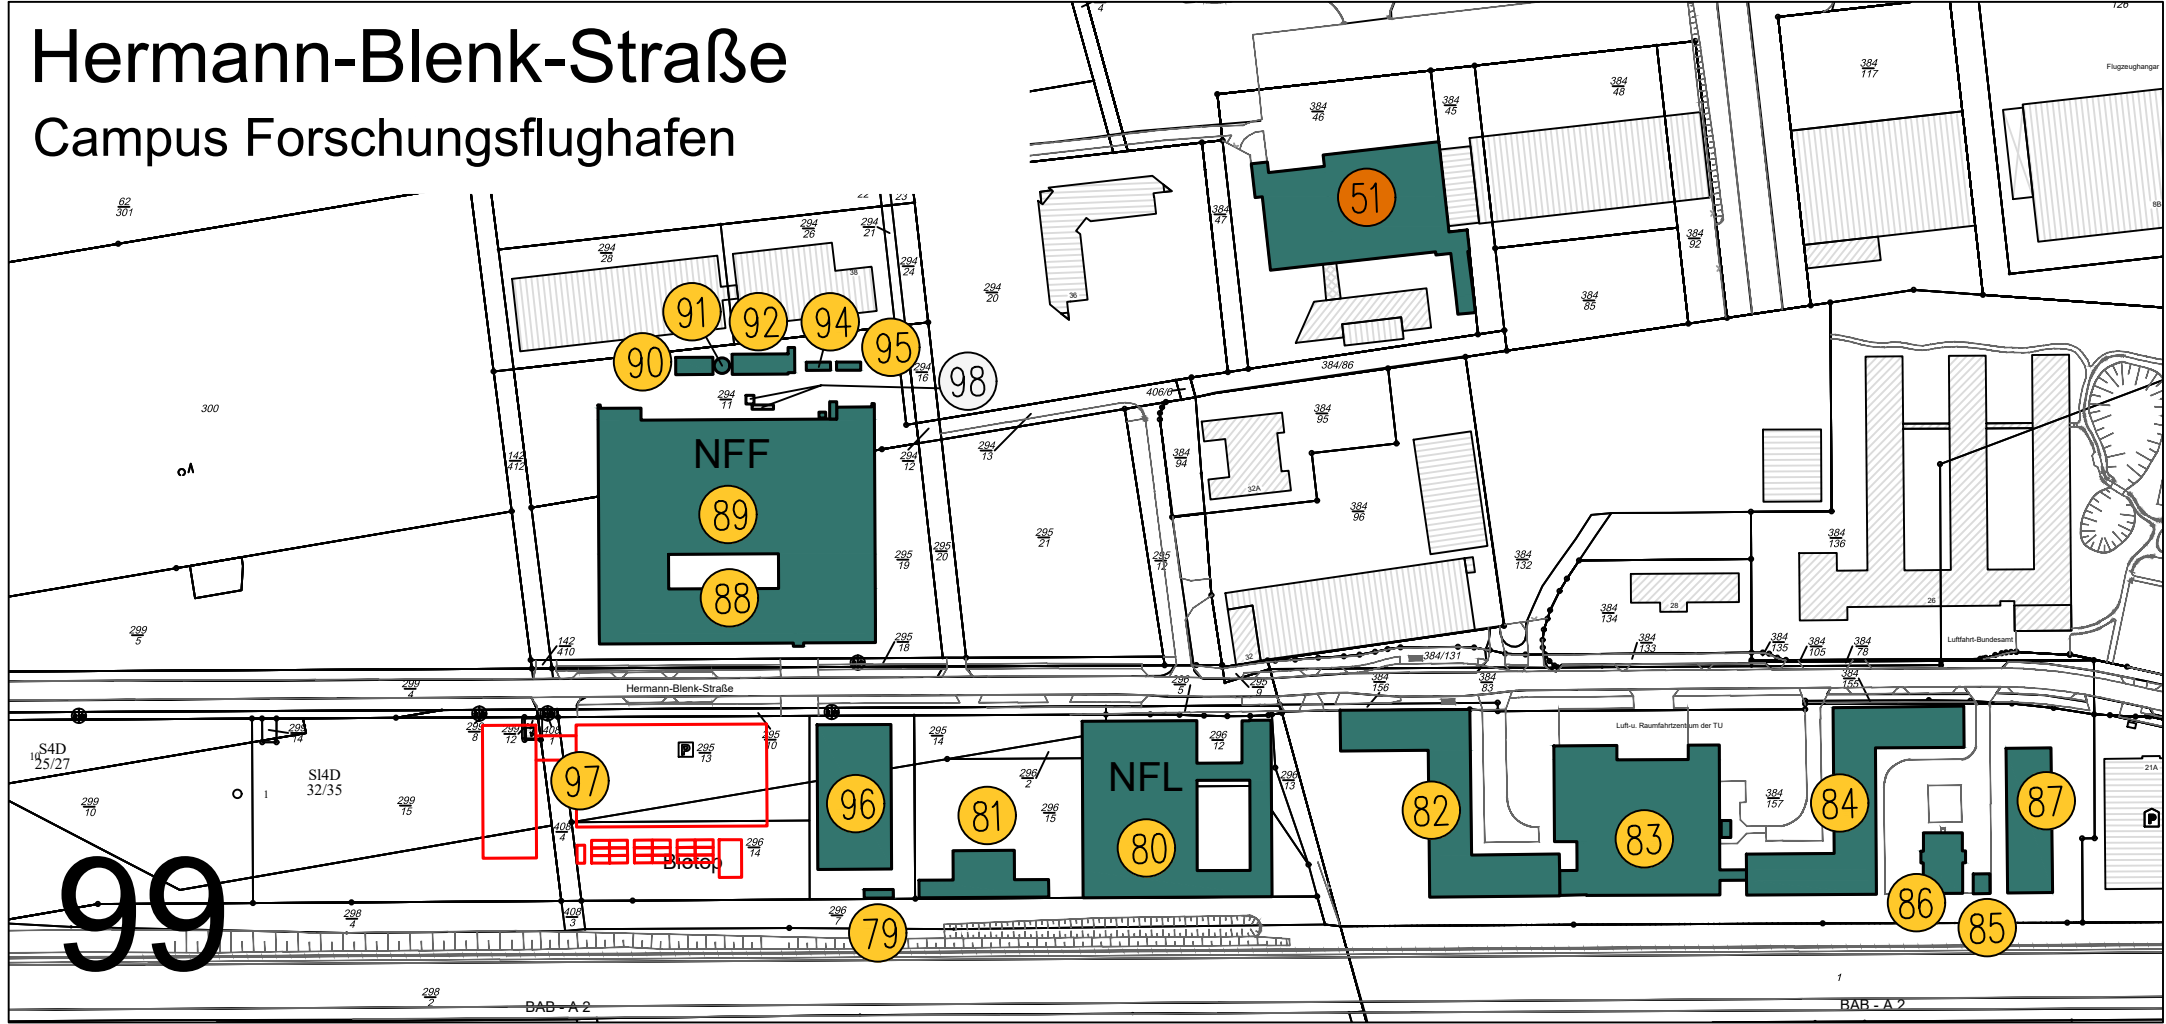


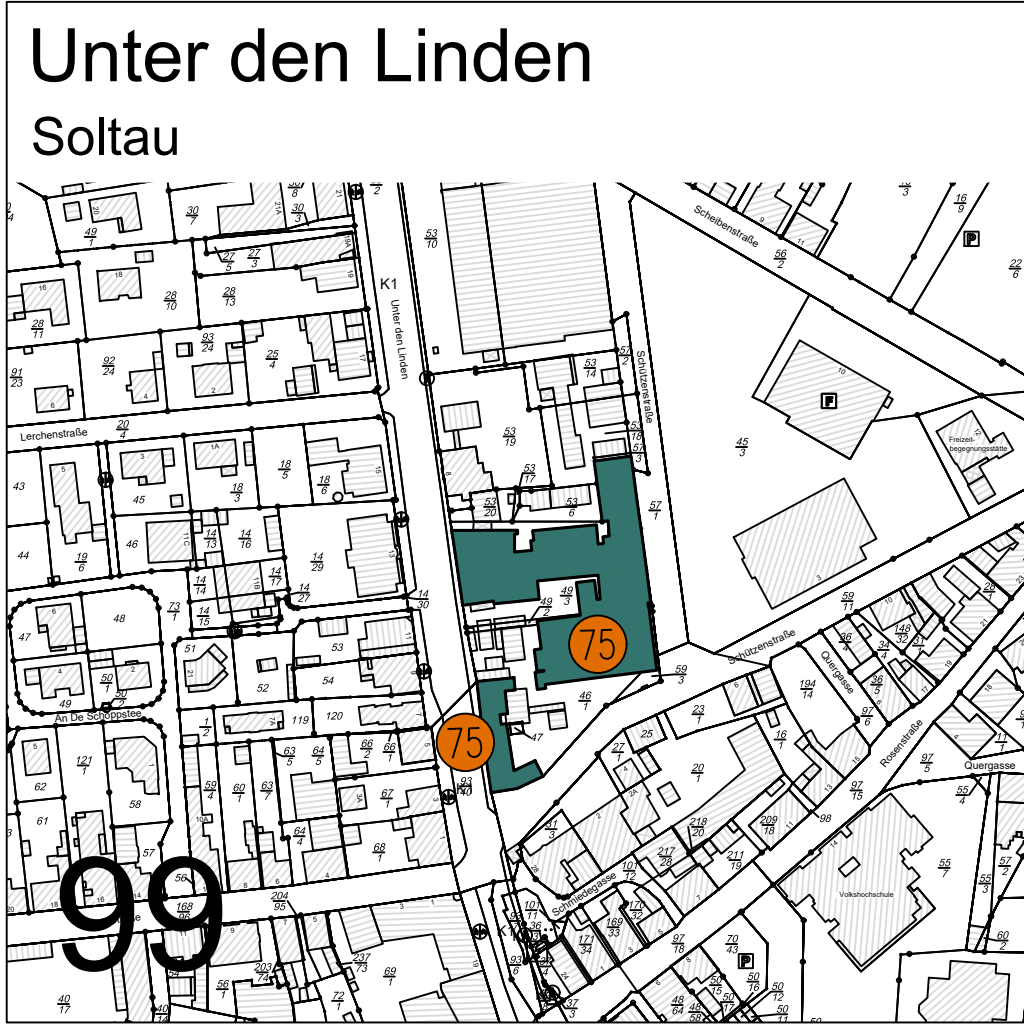


GEBÄUDEÜBERSICHT TU BRAUNSCHWEIG

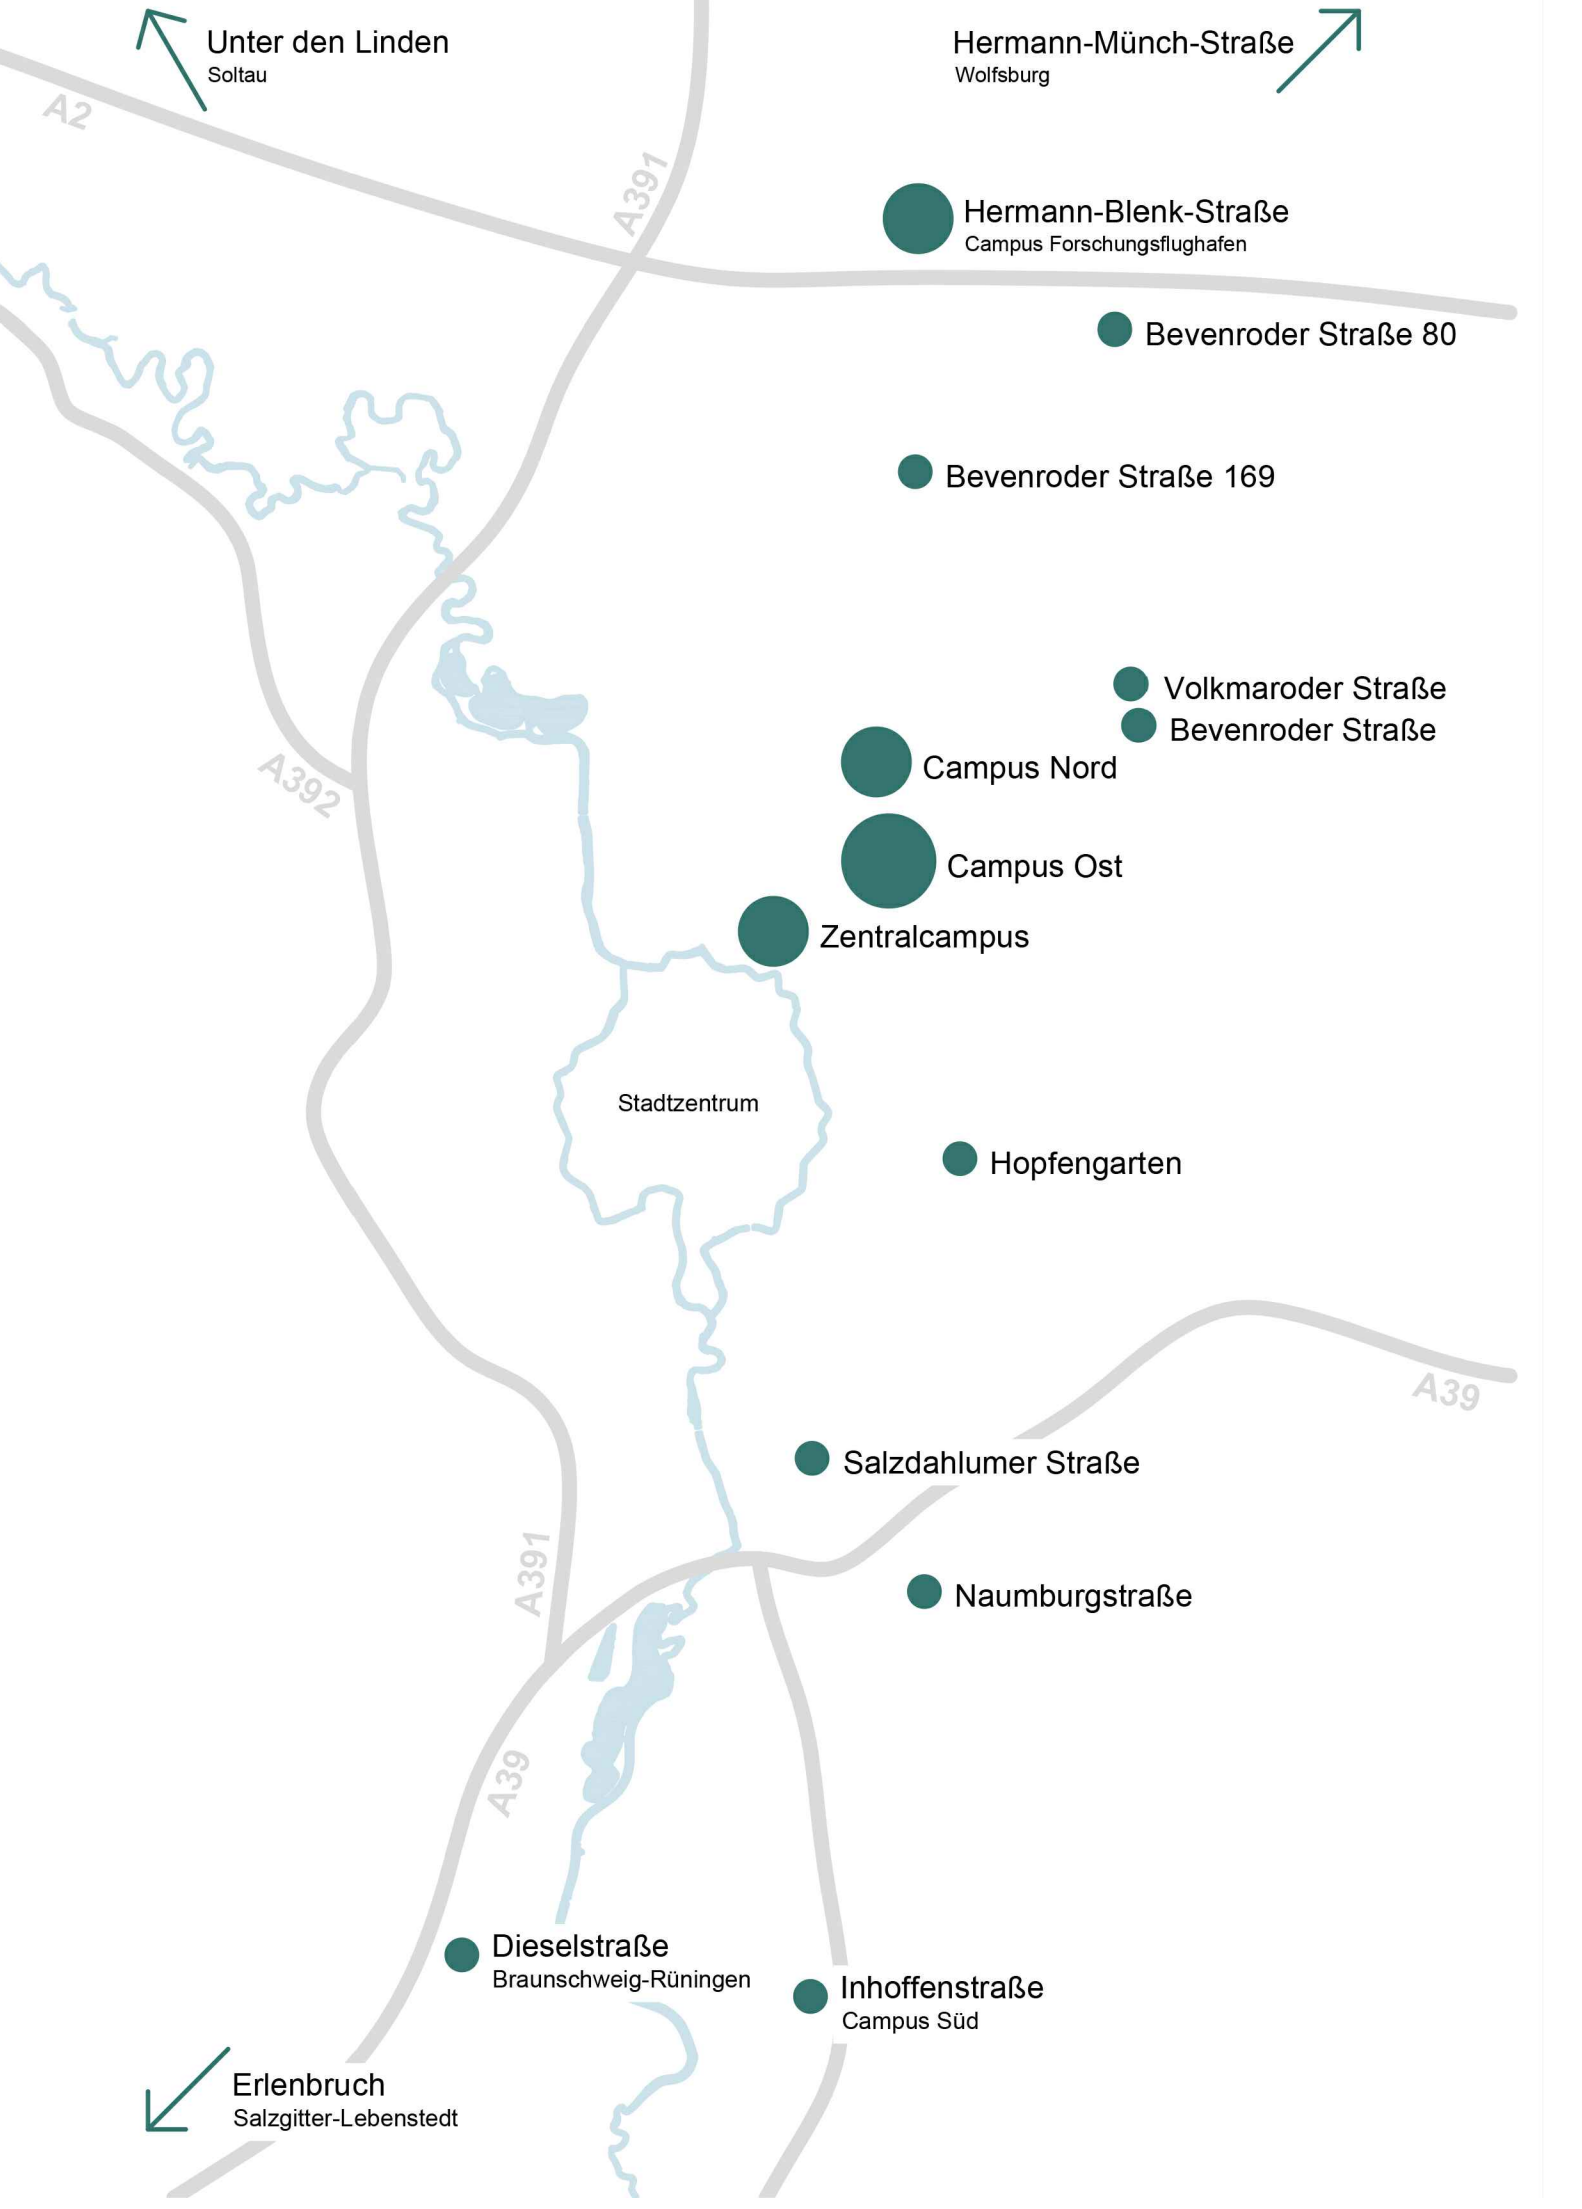

LEGENDE:

- 42 — PLANQUADRAT-NUMMER
- 01 — GEBÄUDE-NUMMER
LAUFENDE NUMMER
- GEBÄUDE IN BESITZ DER TU BS
- GEBÄUDE ANGEMietet
- GEBÄUDE AUF TU-GRUNDSTÜCK
- GEBÄUDE IN PLANUNG
- GRÜNFLÄCHE IN PLANUNG
- FREIGELÄNDE FORSCHUNG

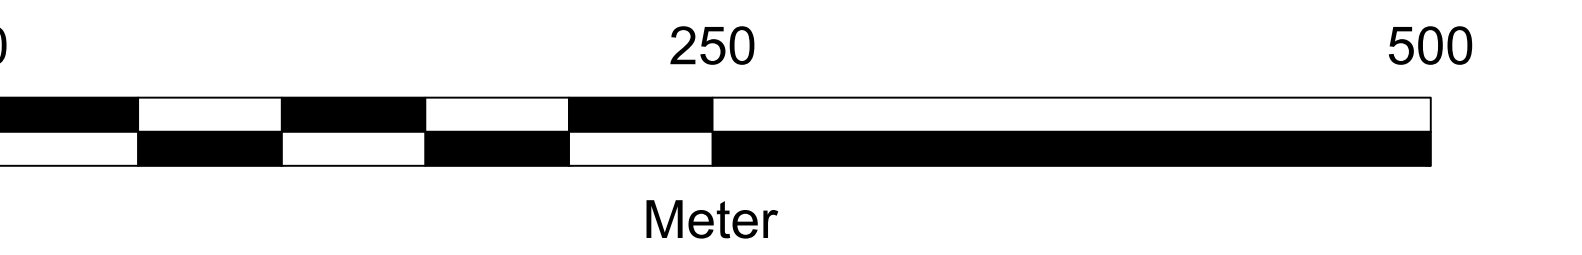

STAND: 07.2025

Planzusammenstellung:
Technische Universität Braunschweig
Geschäftsbereich 3 - Gebäudemanagement

Quelle:
Auszug aus den Geodaten des Landesamtes
für Geoinformation und Landesvermessung Niedersachsen